


E6

10,50 m

Nachbarhaus

6,00 m

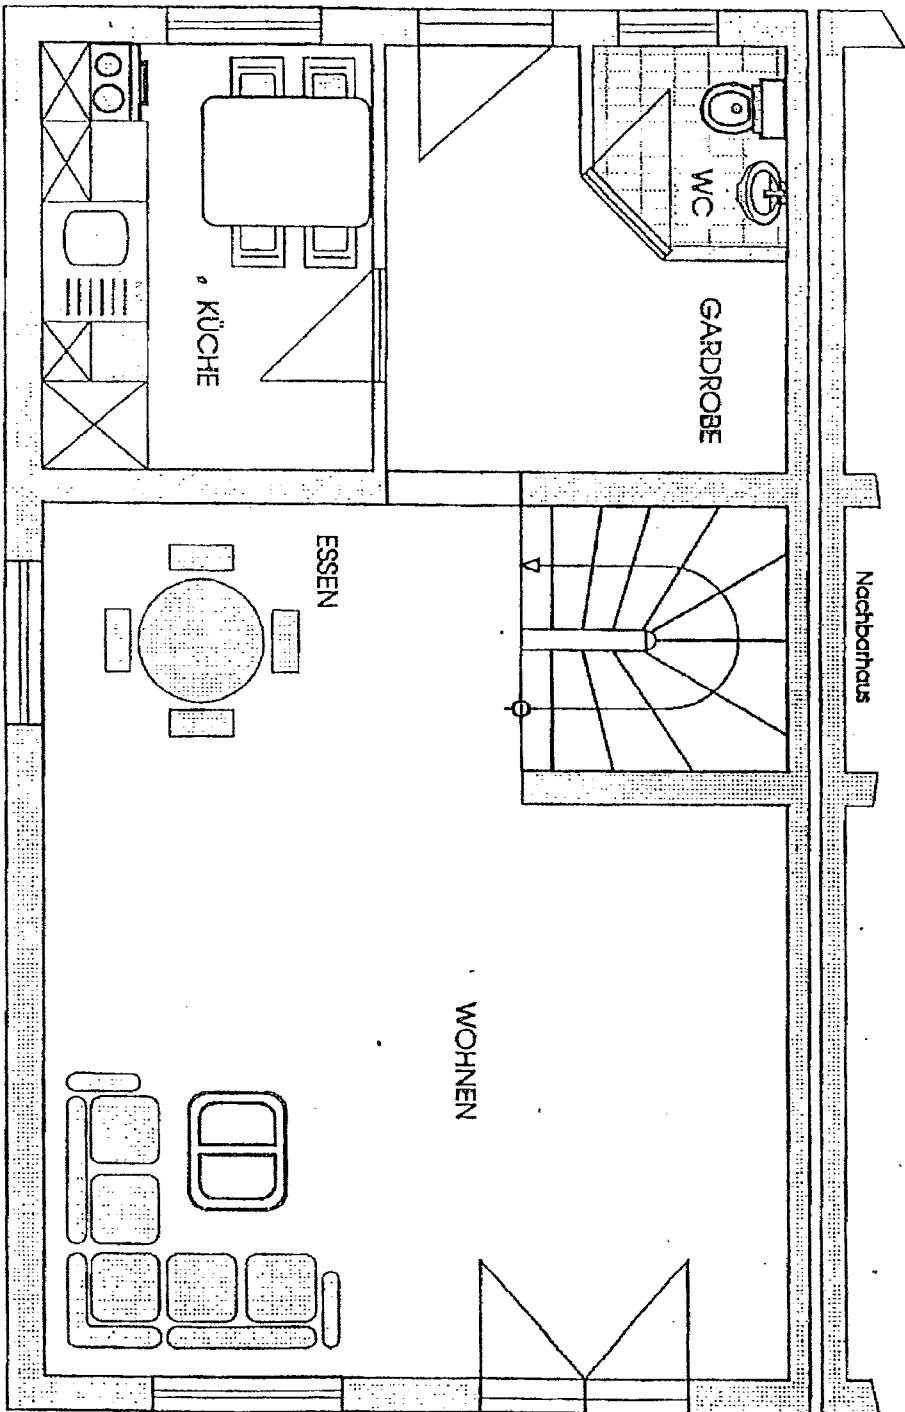

1 • Ersplatzfenster


ANMERKUNGEN:
Größeres Terrassenfenster und Ersplatzfenster
als Sonderwunsch möglich.

BMB Bauen mit Beteiligung
Bauförderungsgesellschaft - GfH mbH
NL Berlin
Berliner Allee 96 13088 Berlin - Weißensee

1050

1.09


Nachbarhaus

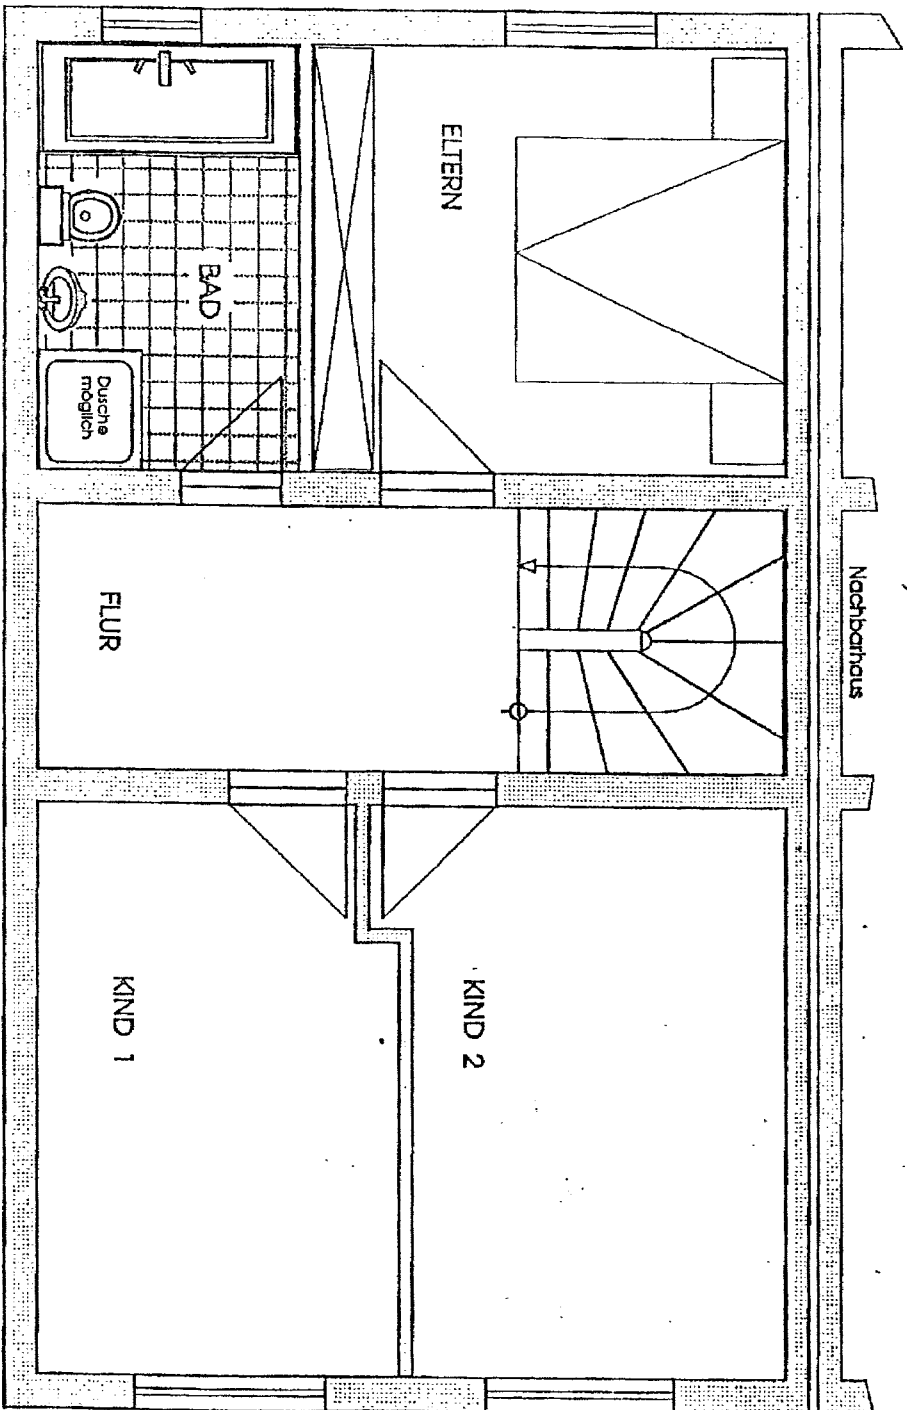

600

Bemerkung:
Duschabmauerung in Richtung Flur und Glöbelfurnatur
als Sonderwunsch möglich.


BMB Bauen mit Beteiligung
Bauförderungsgesellschaft - Ost mbH
NL Berlin
Berliner Allee 90 13088 Berlin - Weißensee

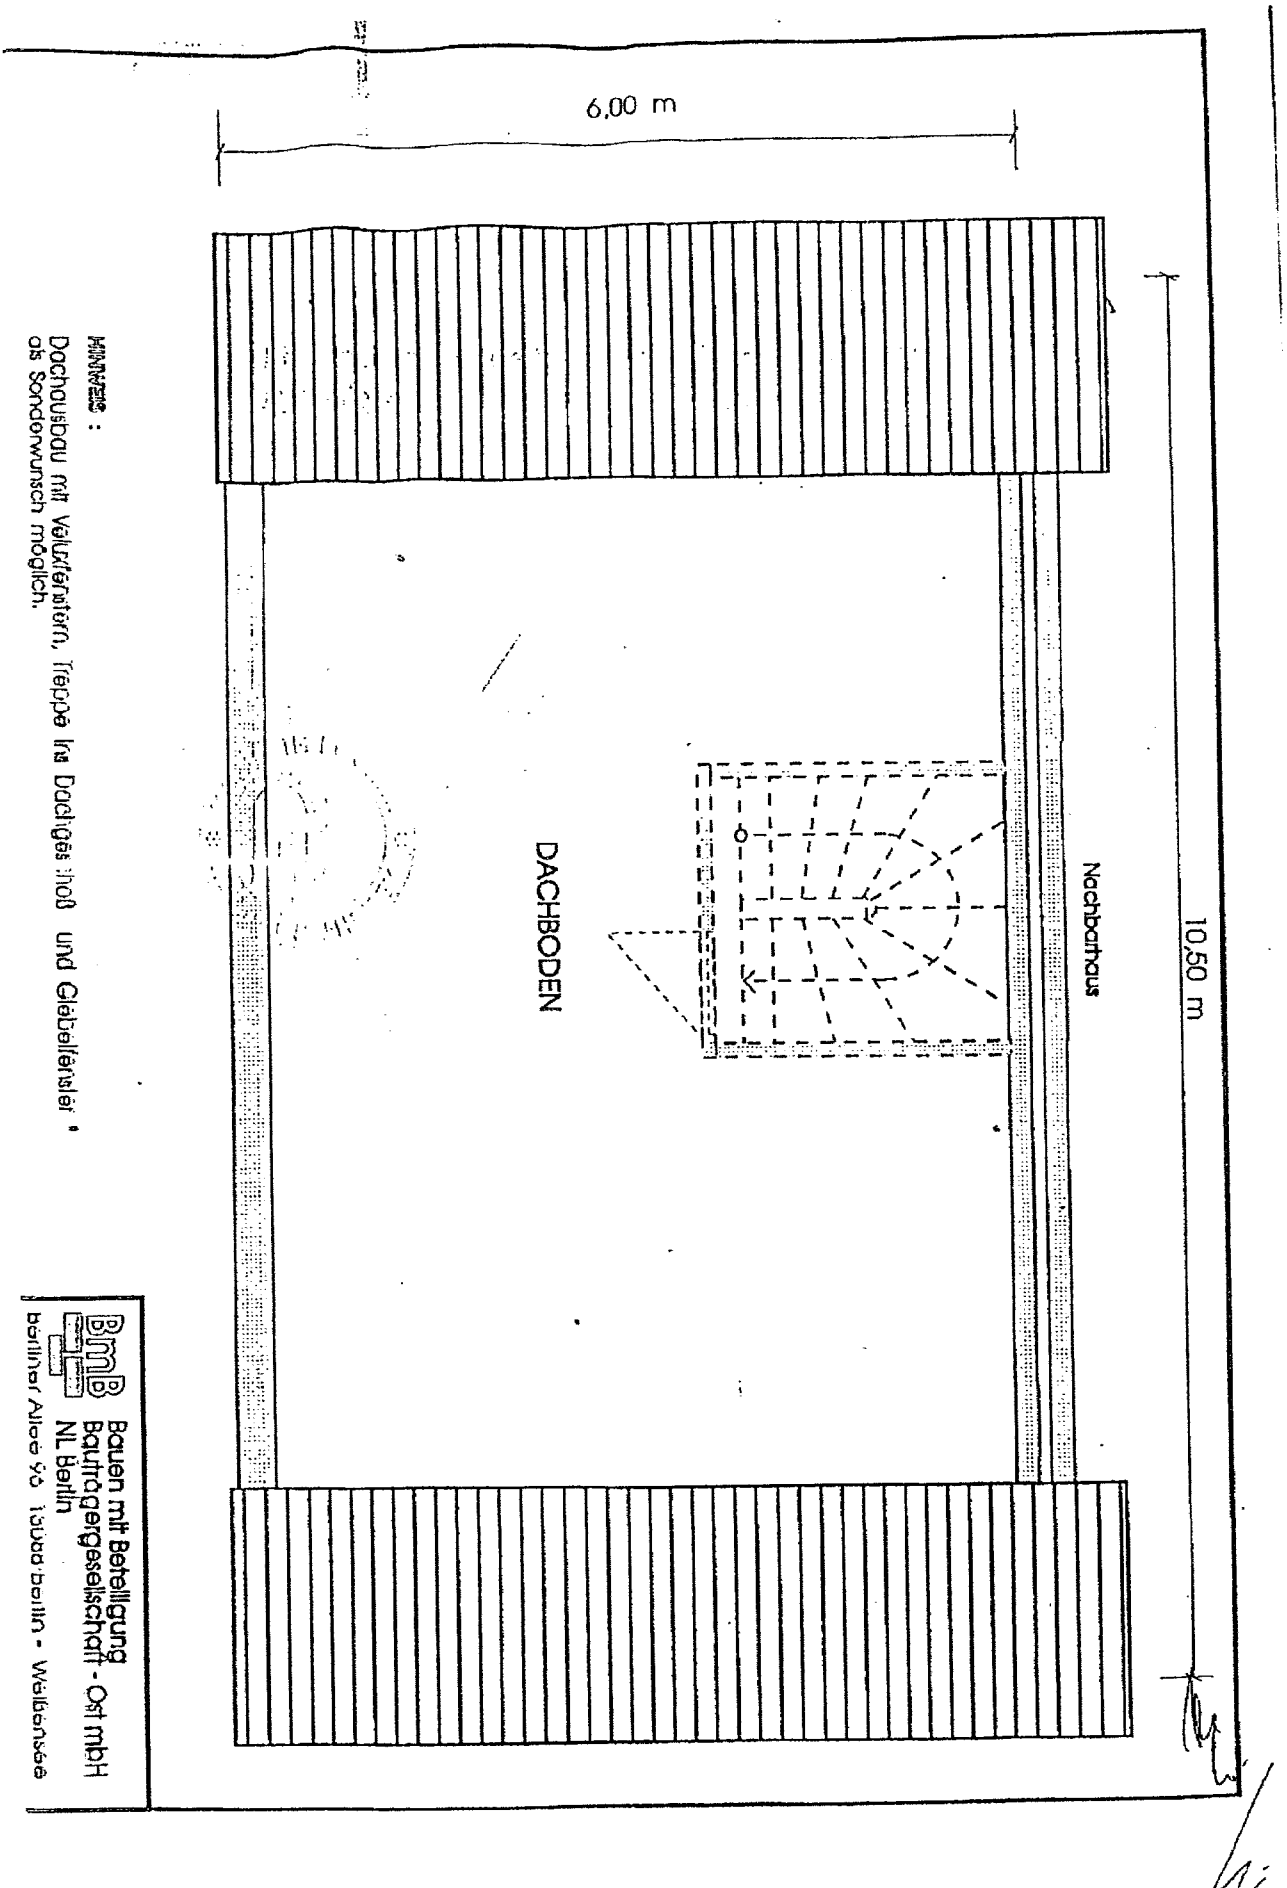

Anmerkungen:
Dachausbau mit Vollkammerfenstern, Treppe ins Dachgeschoss und Geländerwände
als Sonderwunsch möglich.

BMB Bauen mit Beteiligung
Baumtagsgesellschaft - Ost mbH
NL Berlin
Berliner Allee 50 1000 Berlin - Weiskensee

Keller

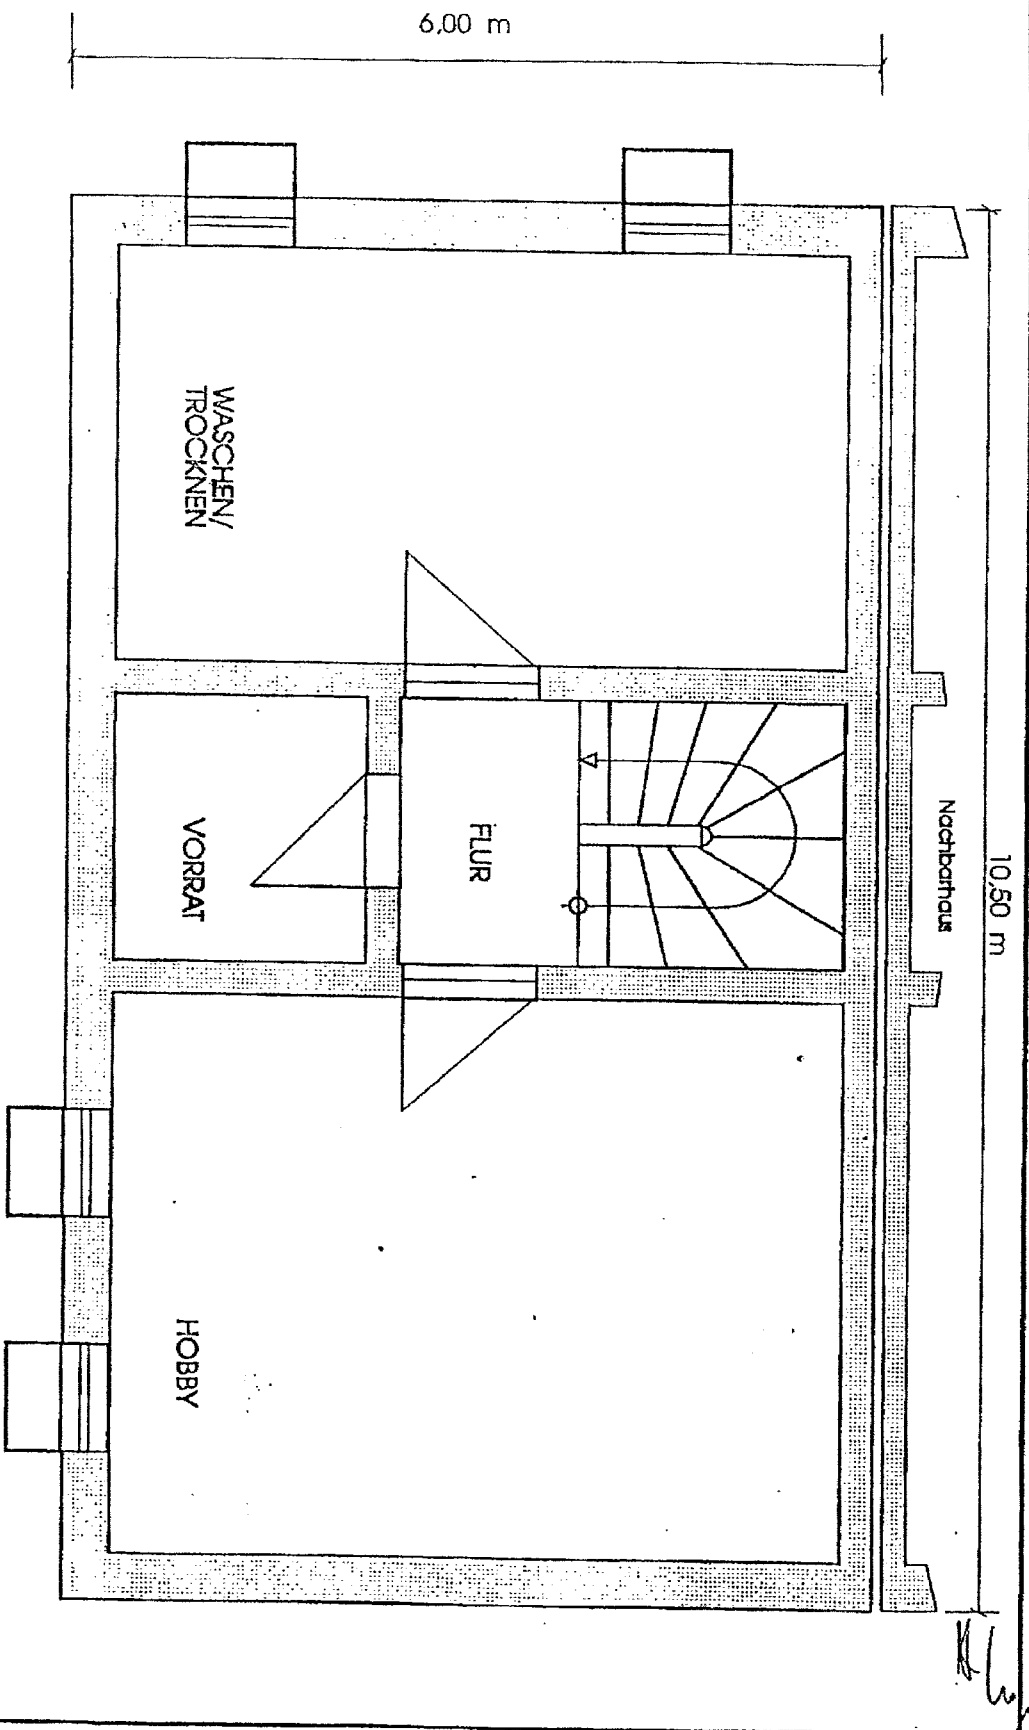

ANMERKUNGEN :
Größere Kellerfenster und Kellereingang von außen als Sonderwunsch möglich.

Bjmb Bauen mit Beteiligung
Bauübergesellschaft - Ost mbH
Nt. Berlin
Berliner Allee 96 13088 Berlin - Weißensee