


STOCKWERK 1

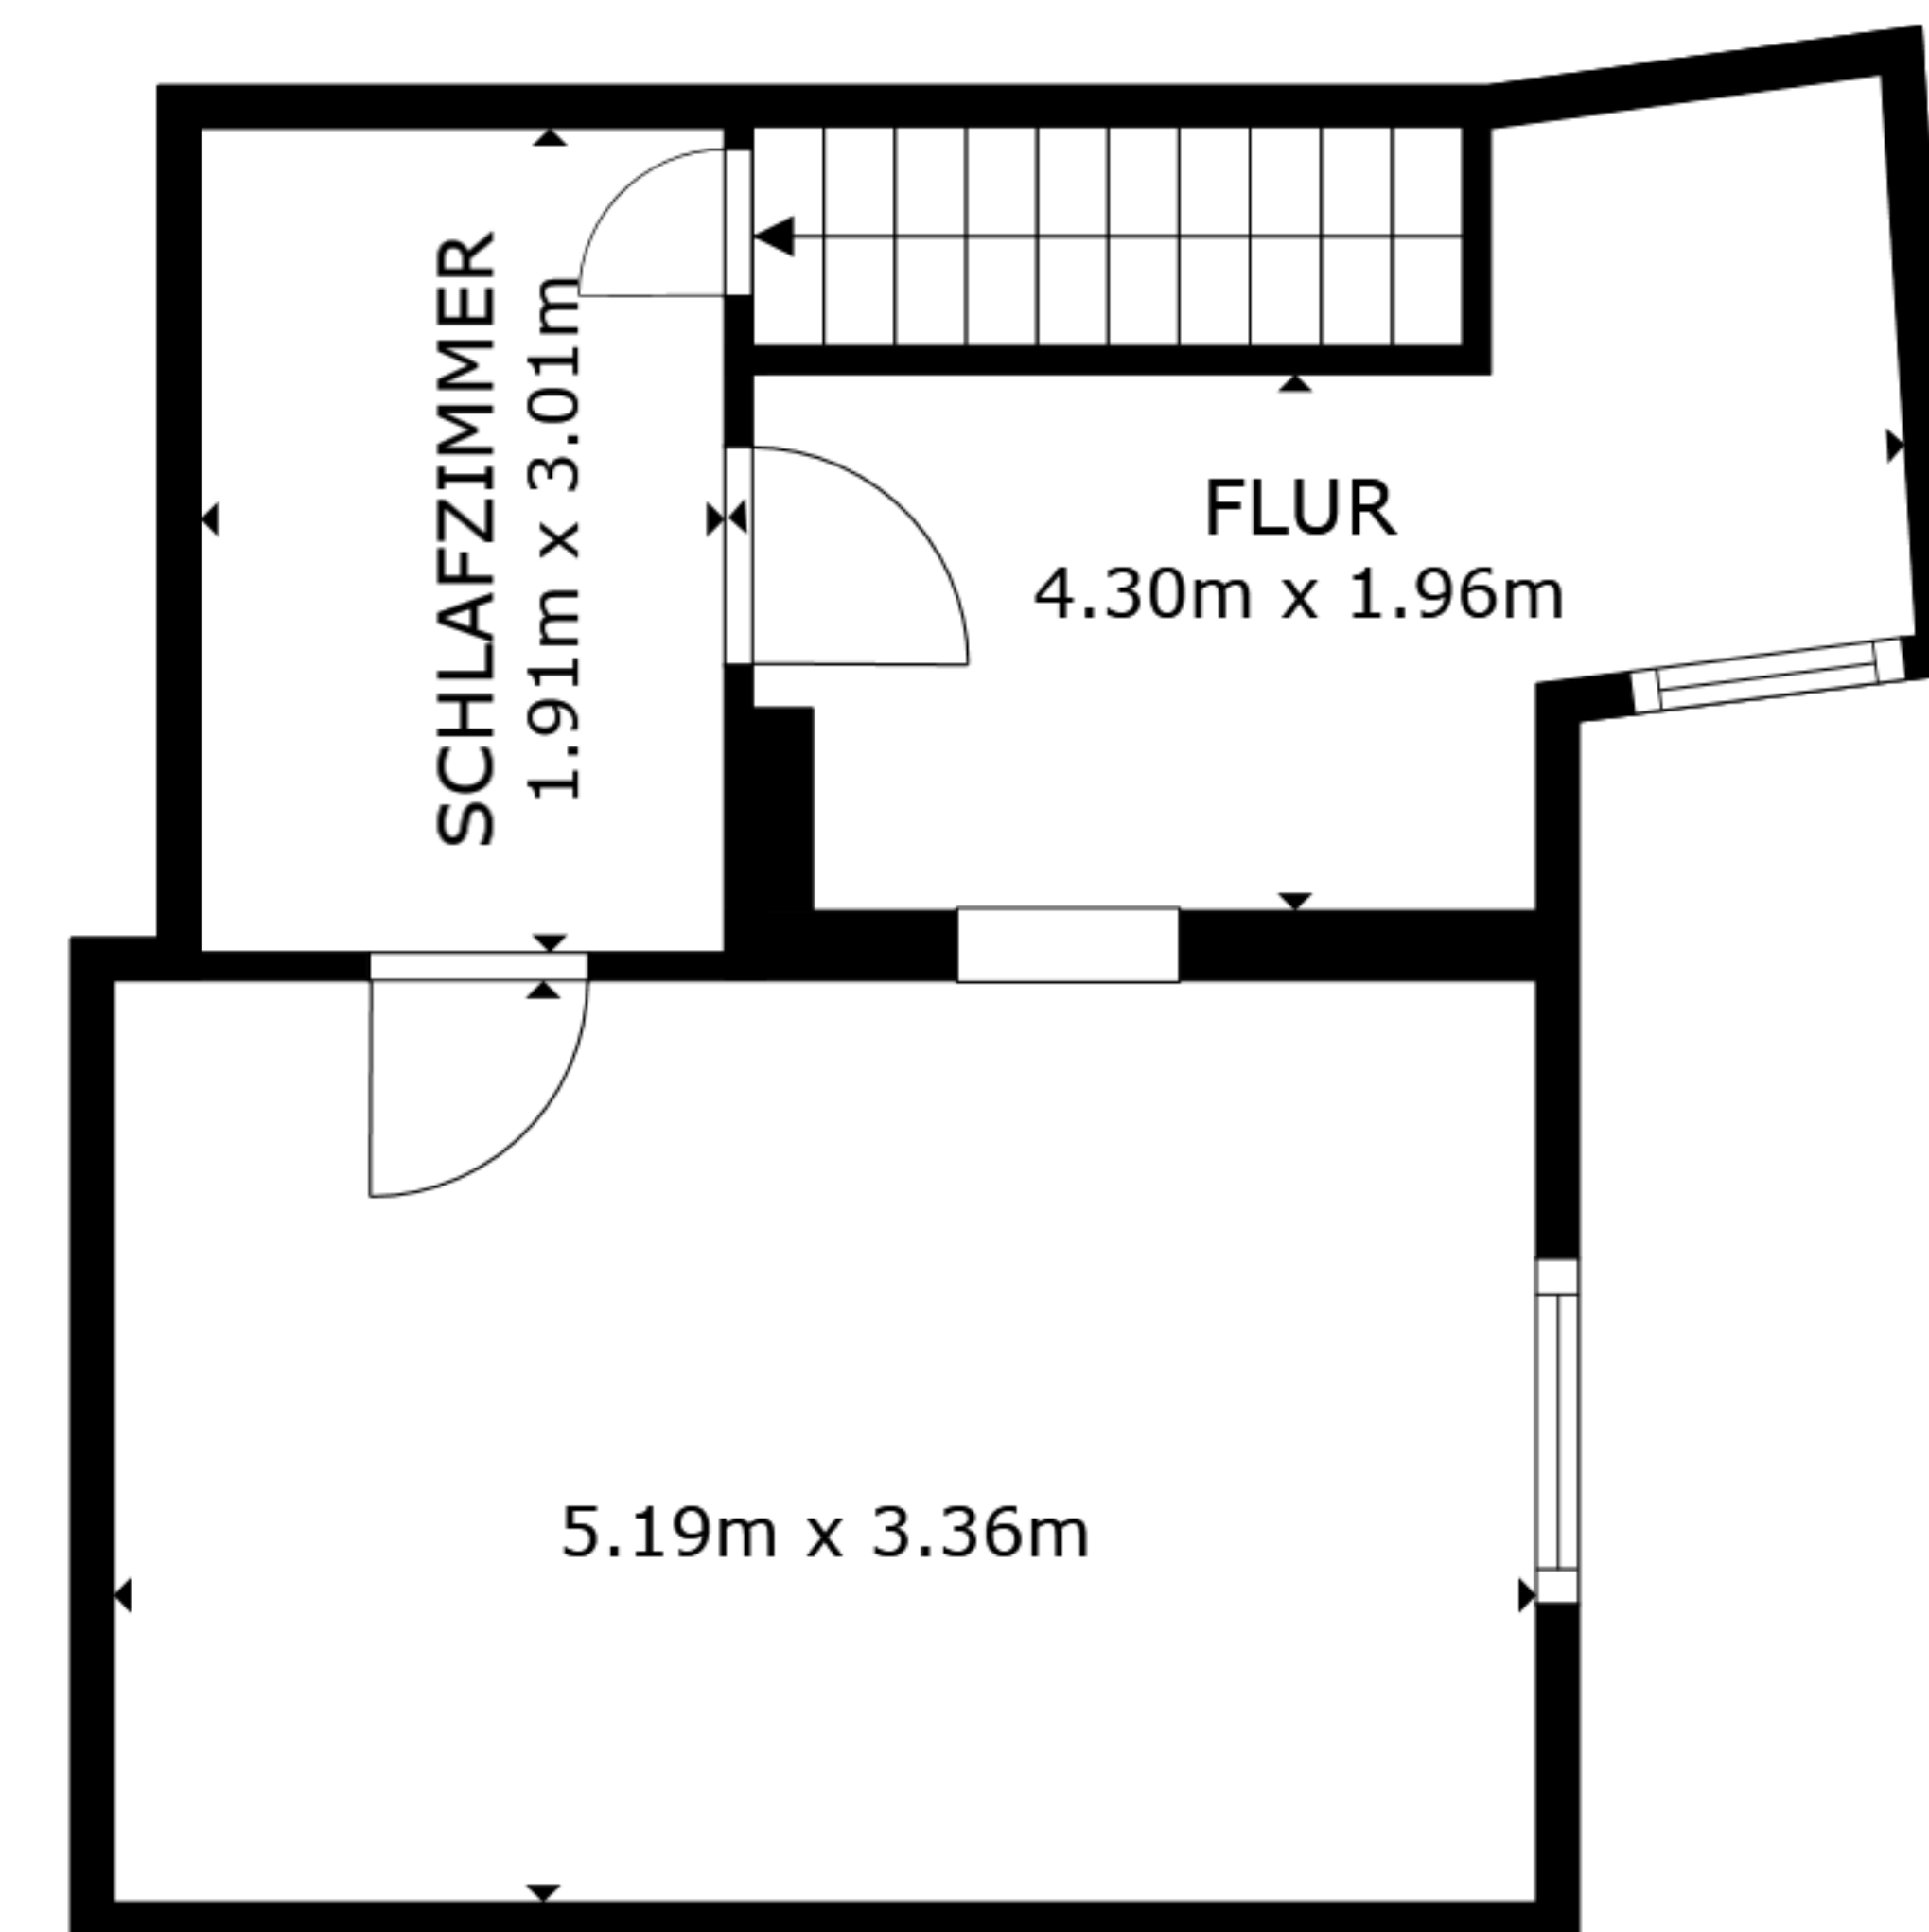

STOCKWERK 2

BRUTTOINNENRAUM  
 STOCKWERK 1 70.8 m<sup>2</sup> STOCKWERK 2 35.3 m<sup>2</sup>  
 INSGESAMT : 106.1 m<sup>2</sup>  
 ANGABEN OHNE GEWÄHR